



Planimetria COPERTURA




Planimetria PT

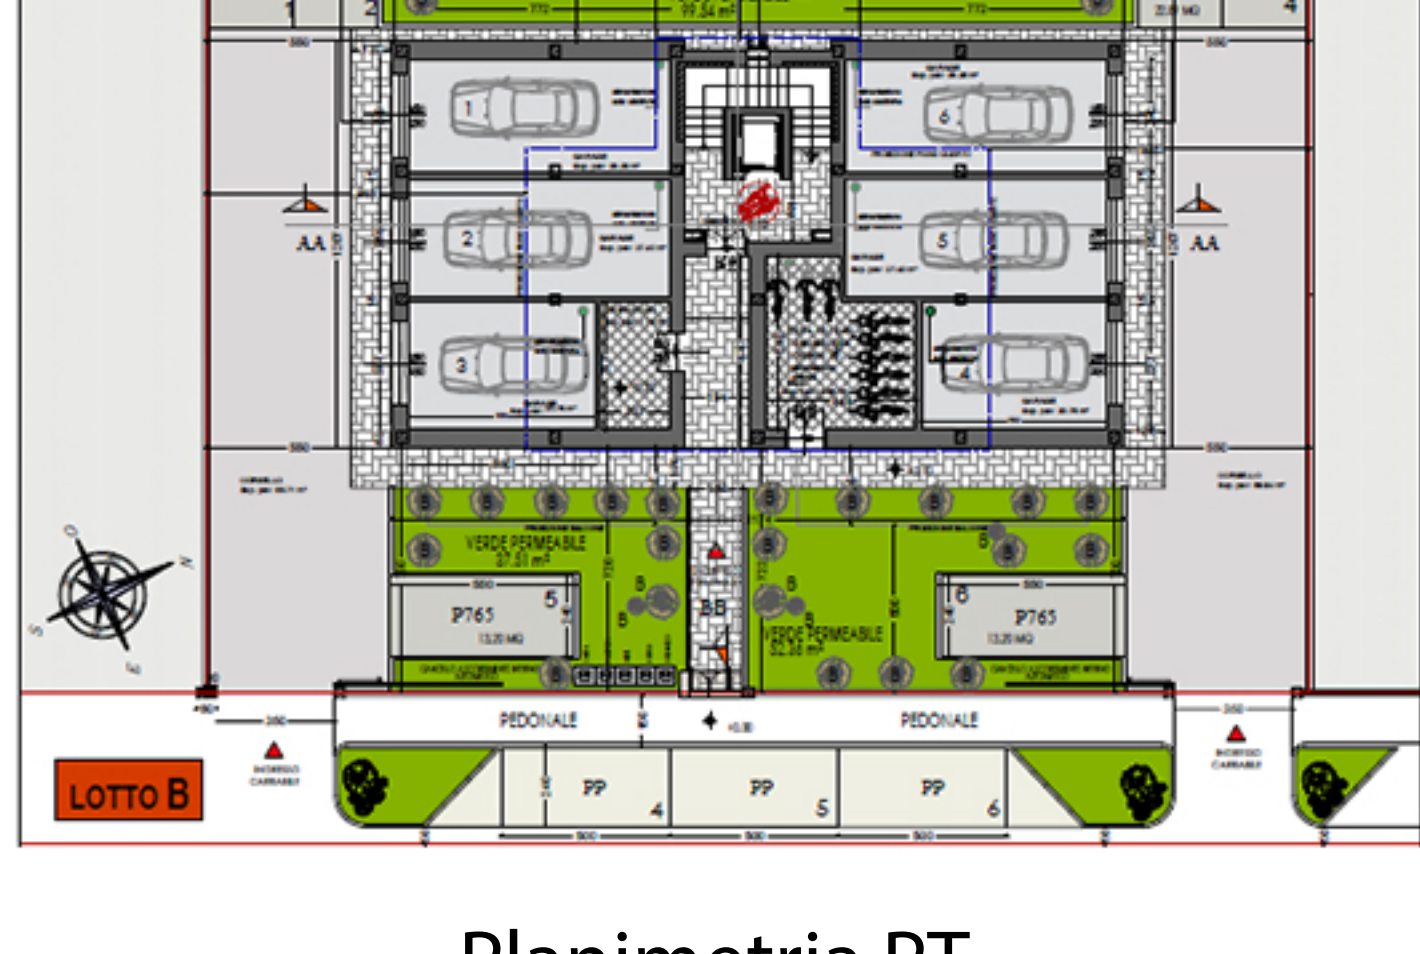

Planimetria P1° - P2°

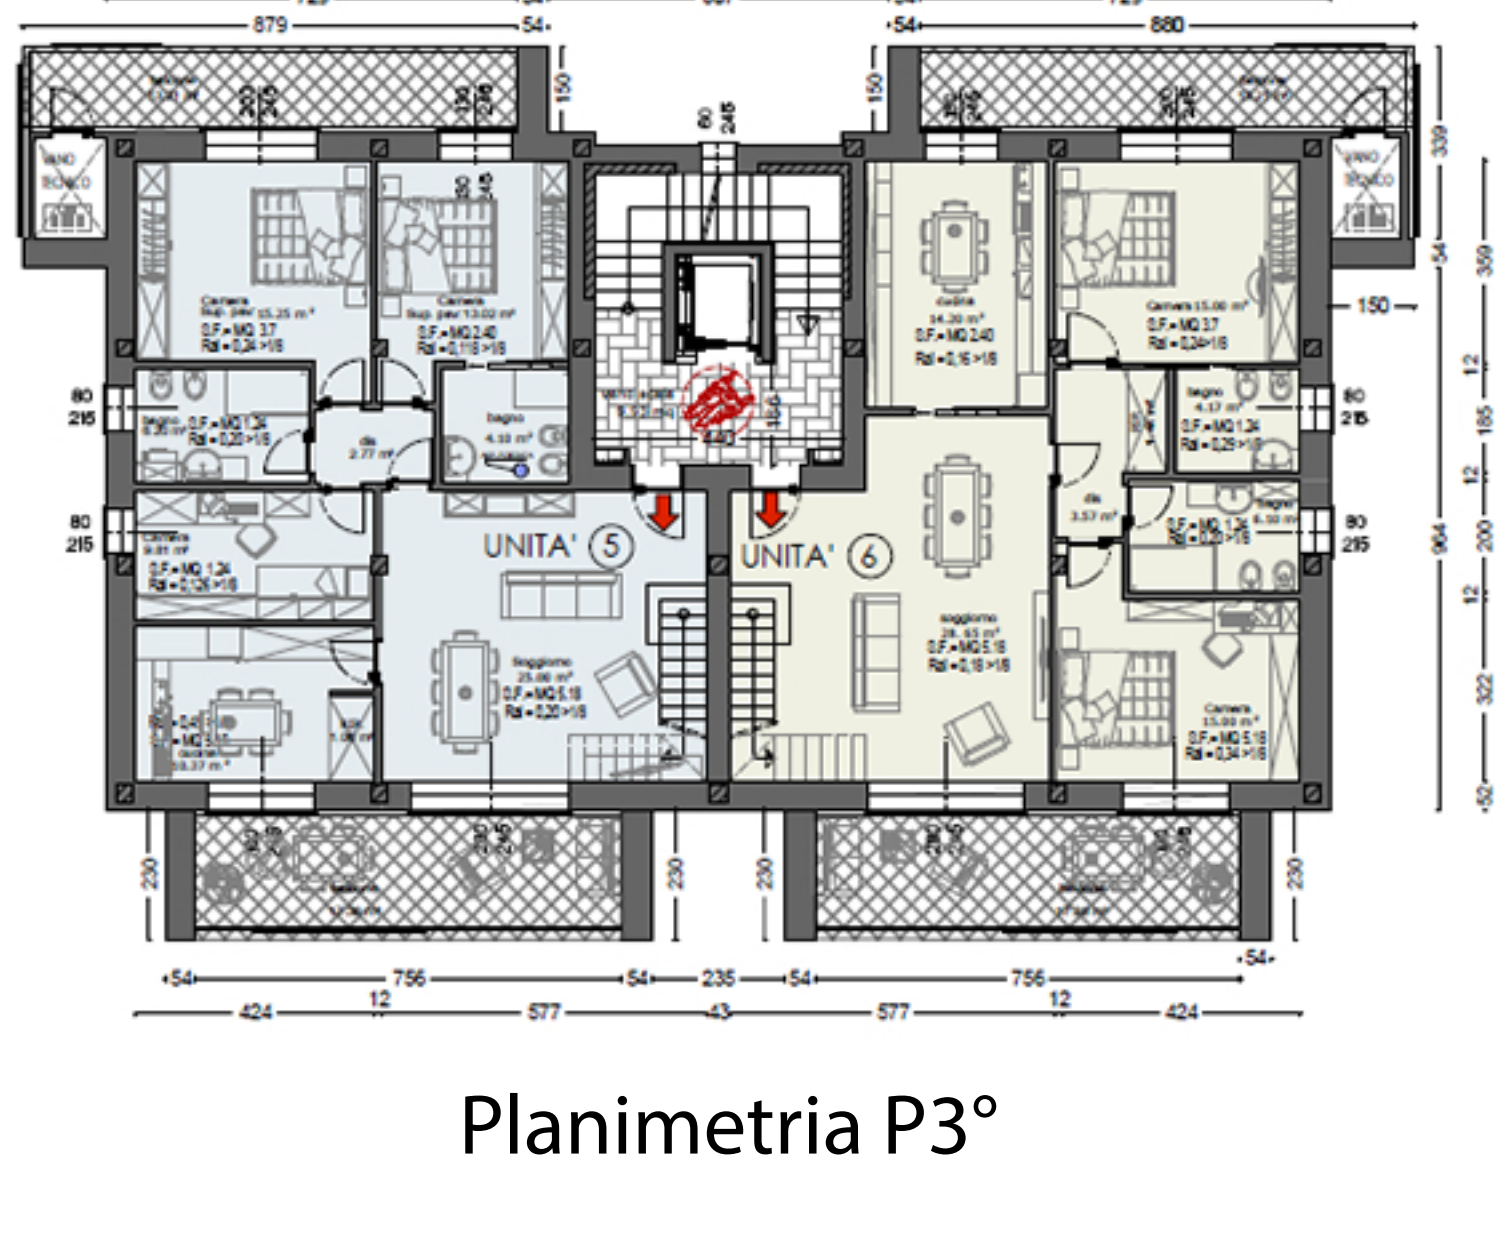

Planimetria P3°

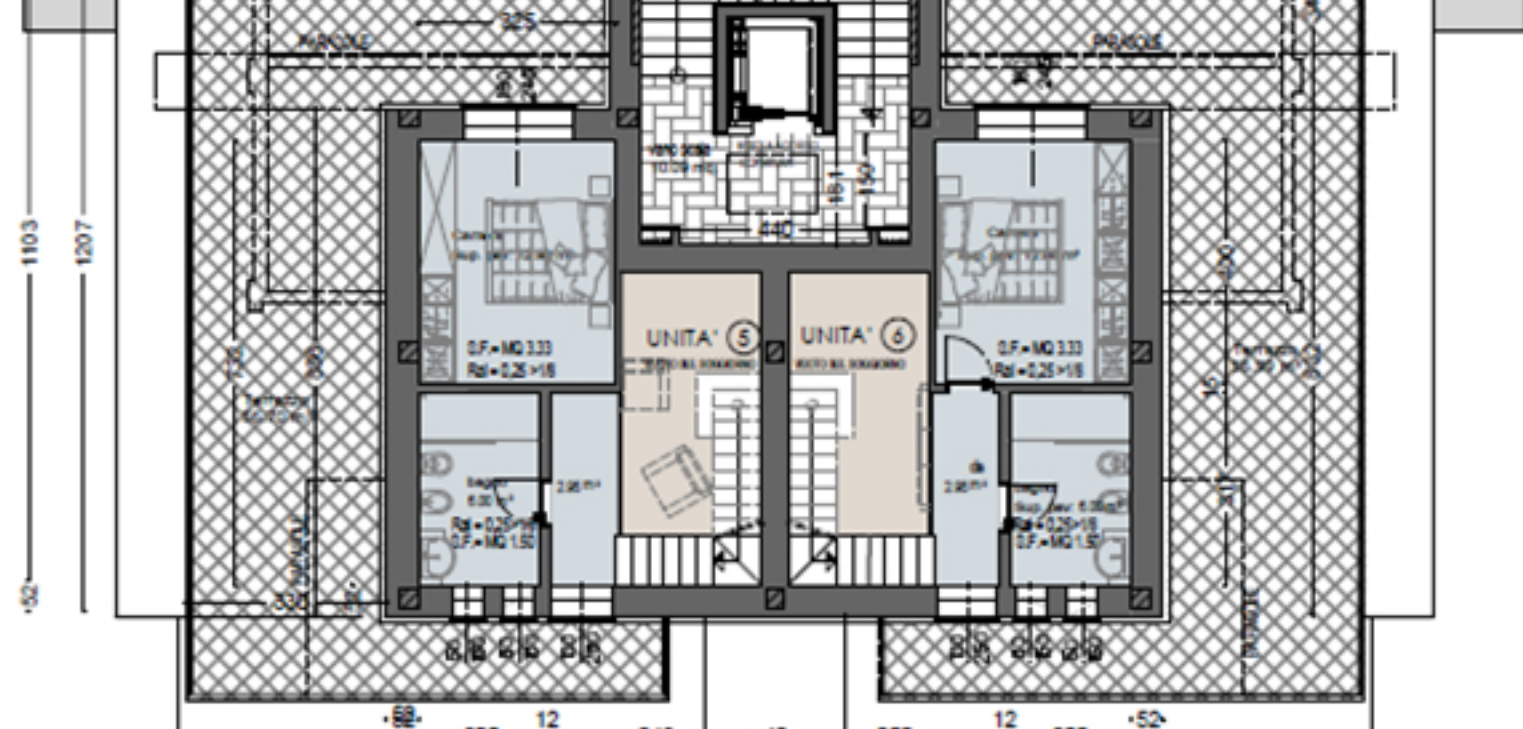

Planimetria P4°