



Planimetria COPERTURA



Planimetria P.T.

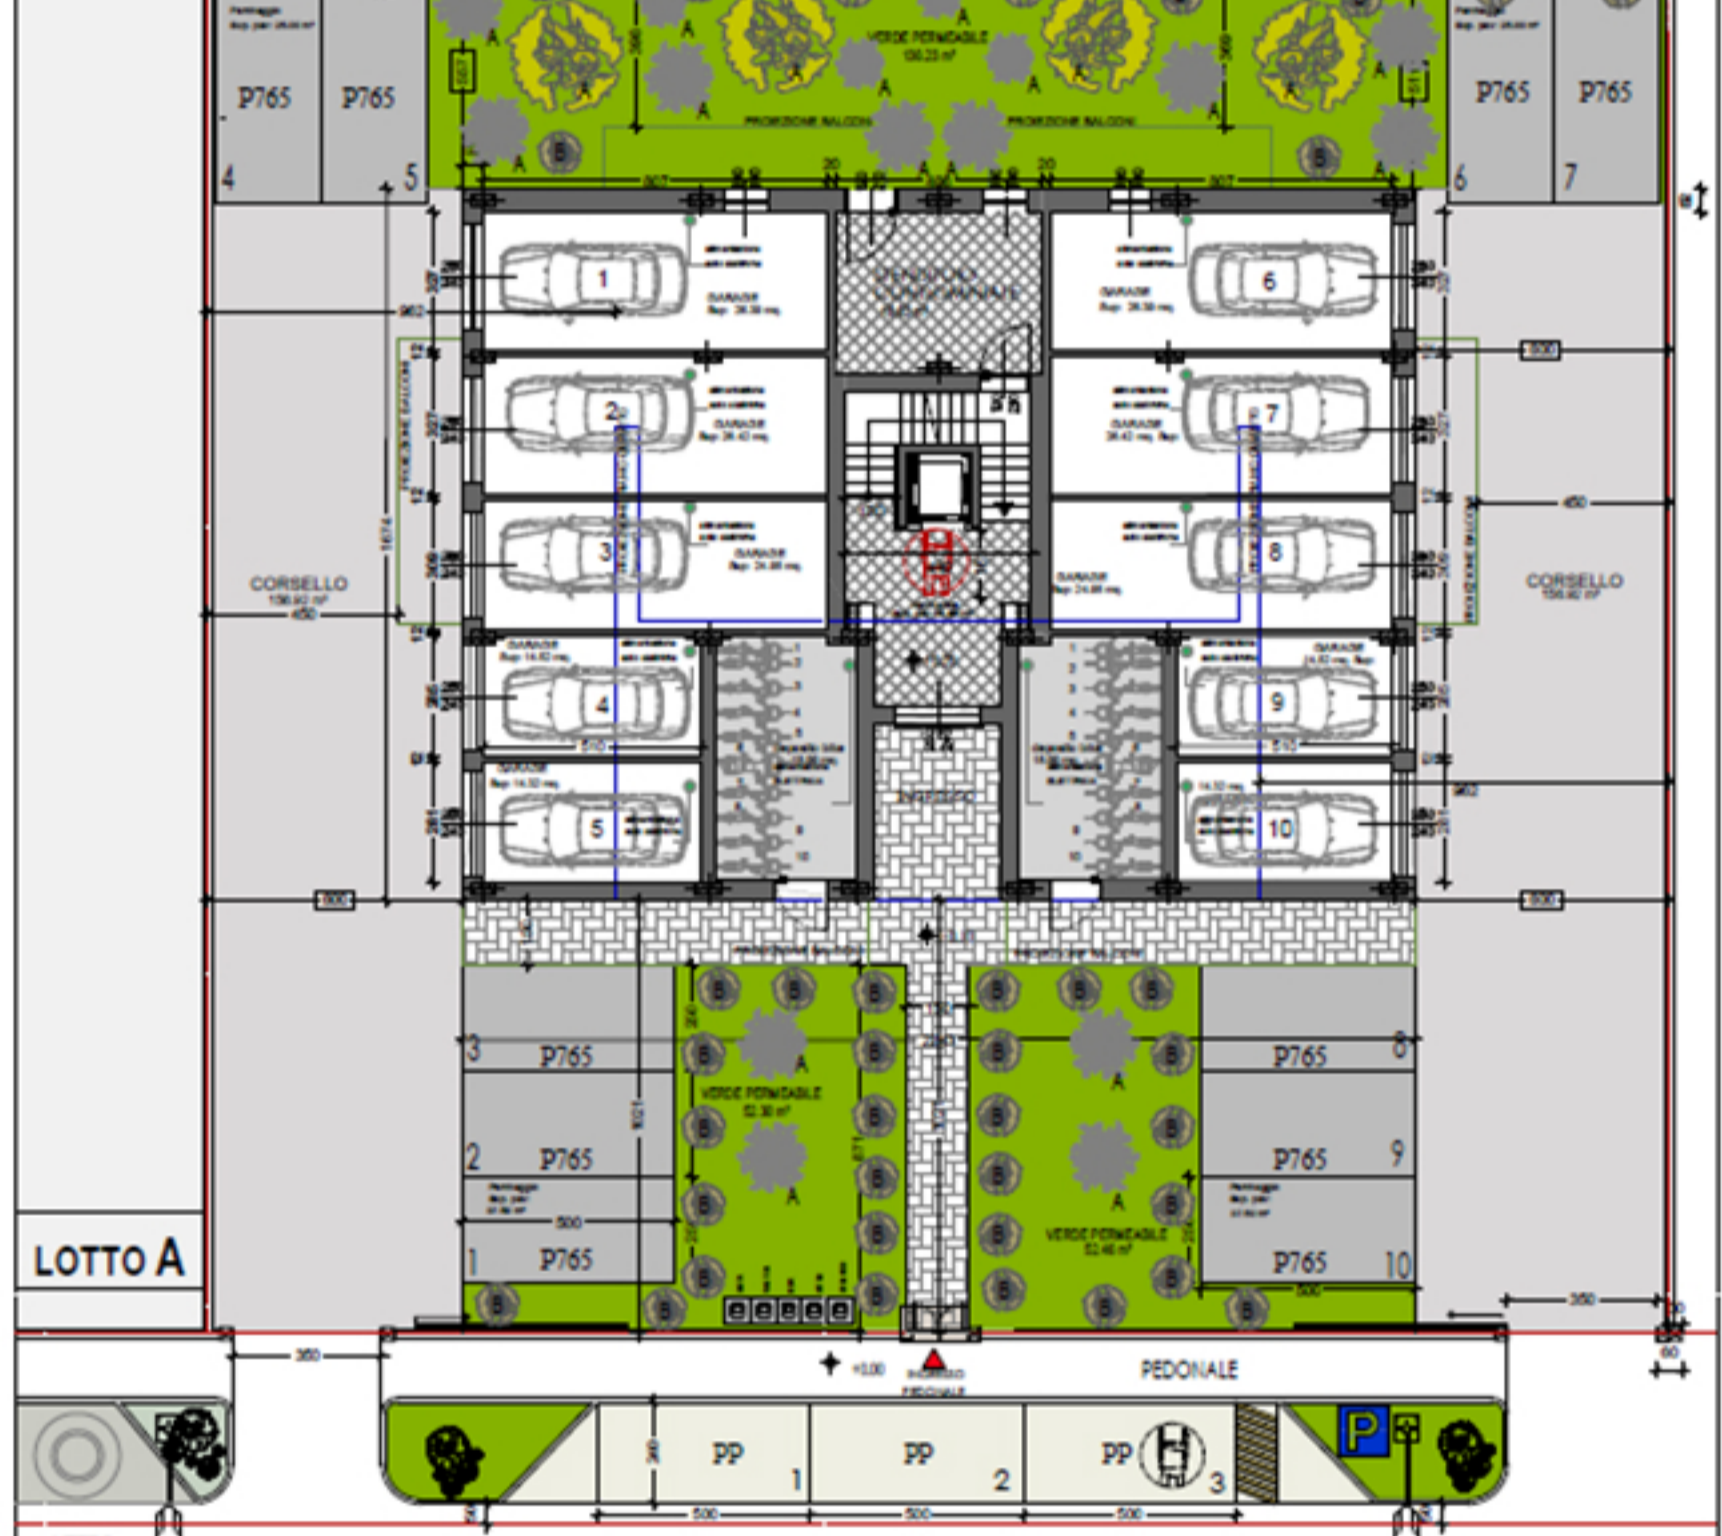

Planimetria P. 1°- 2° - 3°

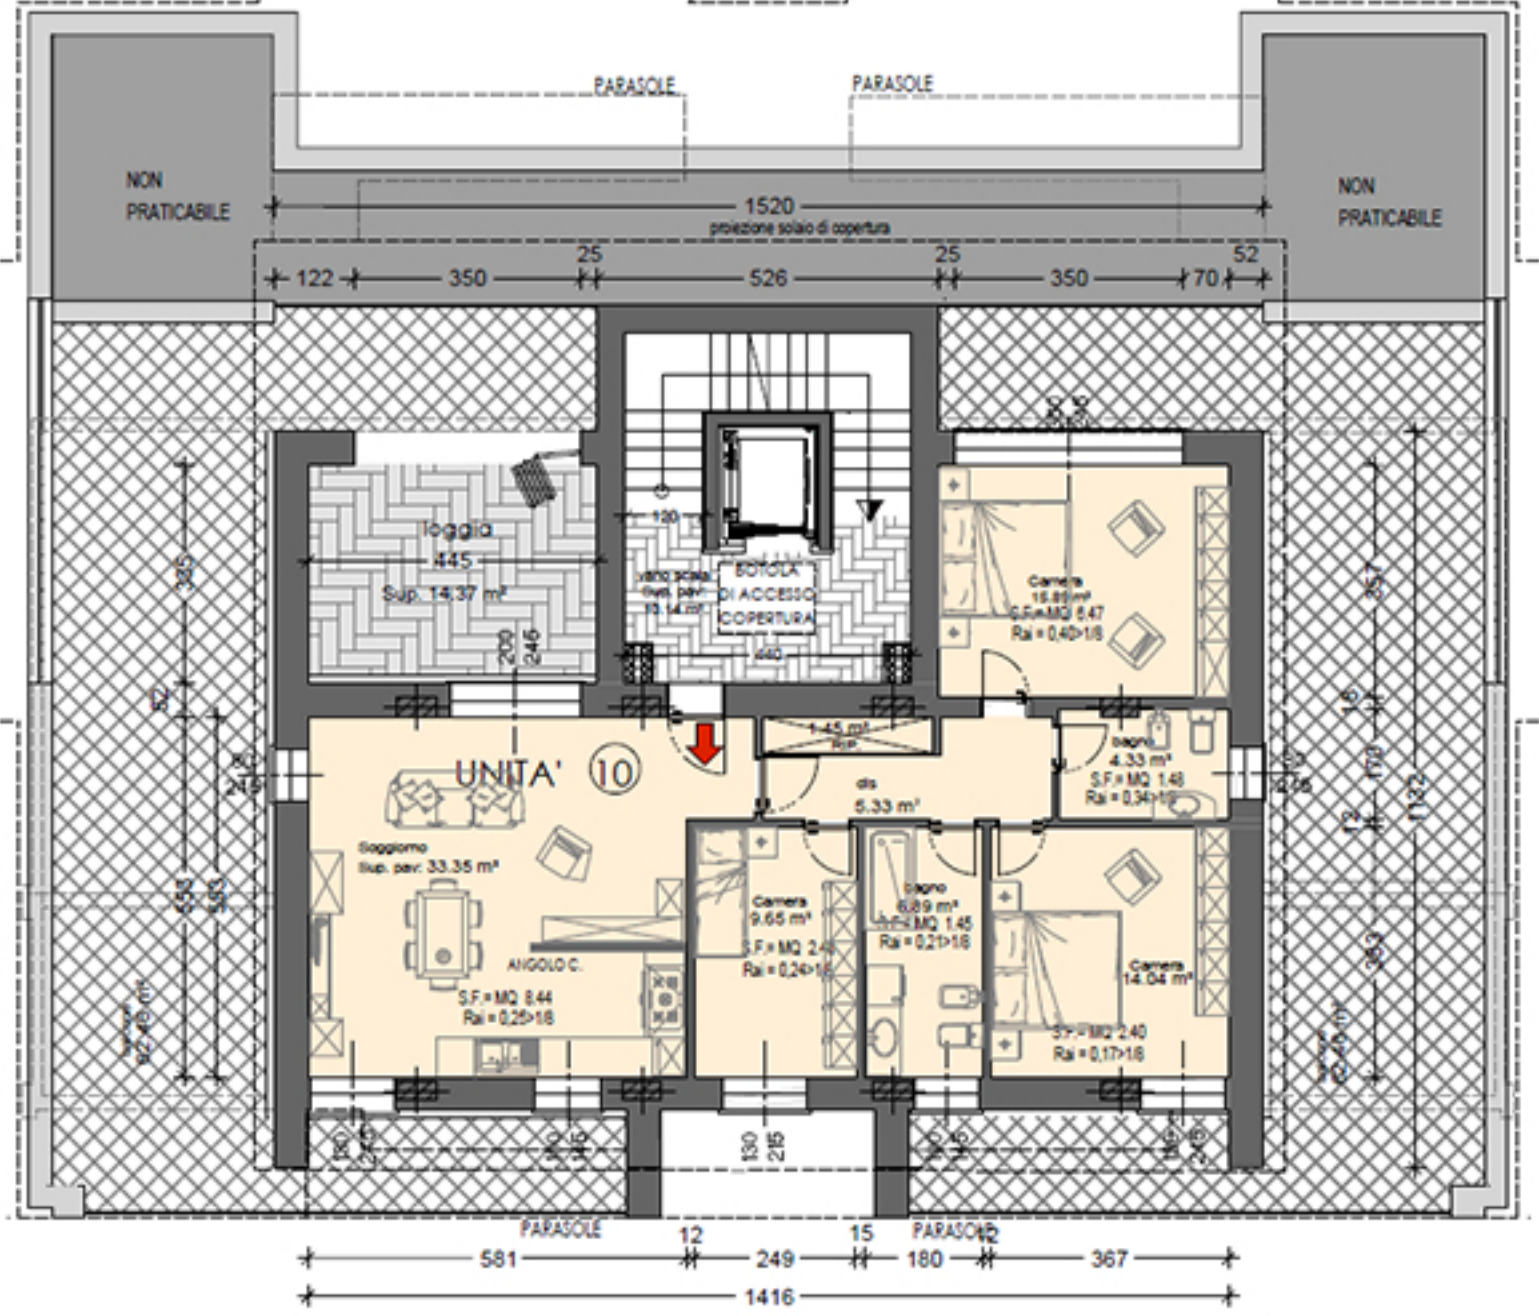

Planimetria ATTICO P.4°